
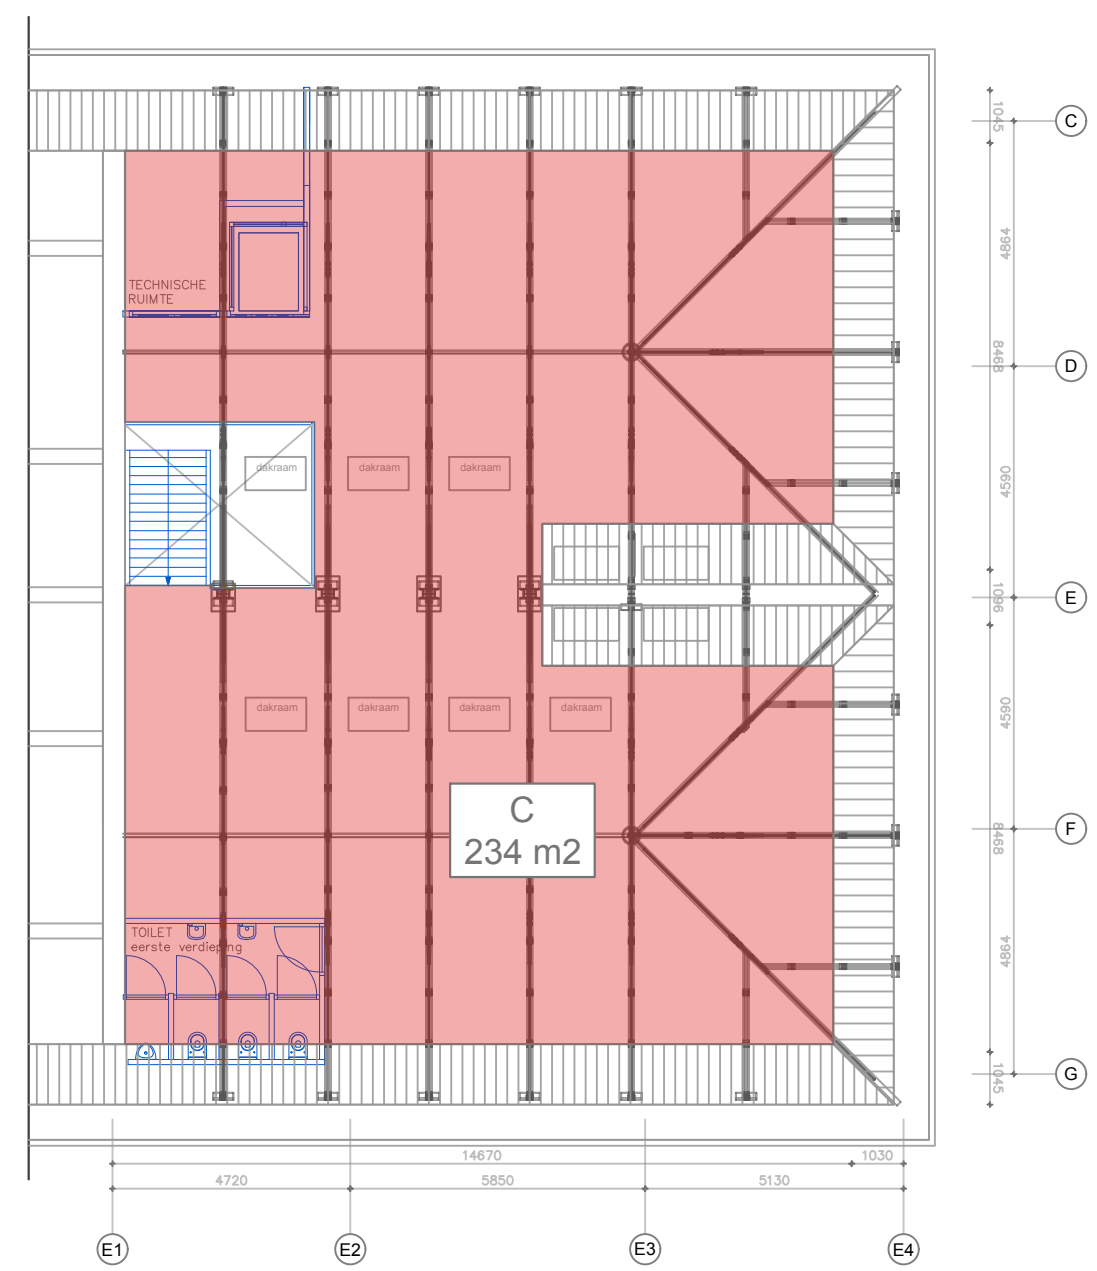


1 begane grond

2 eerste verdieping

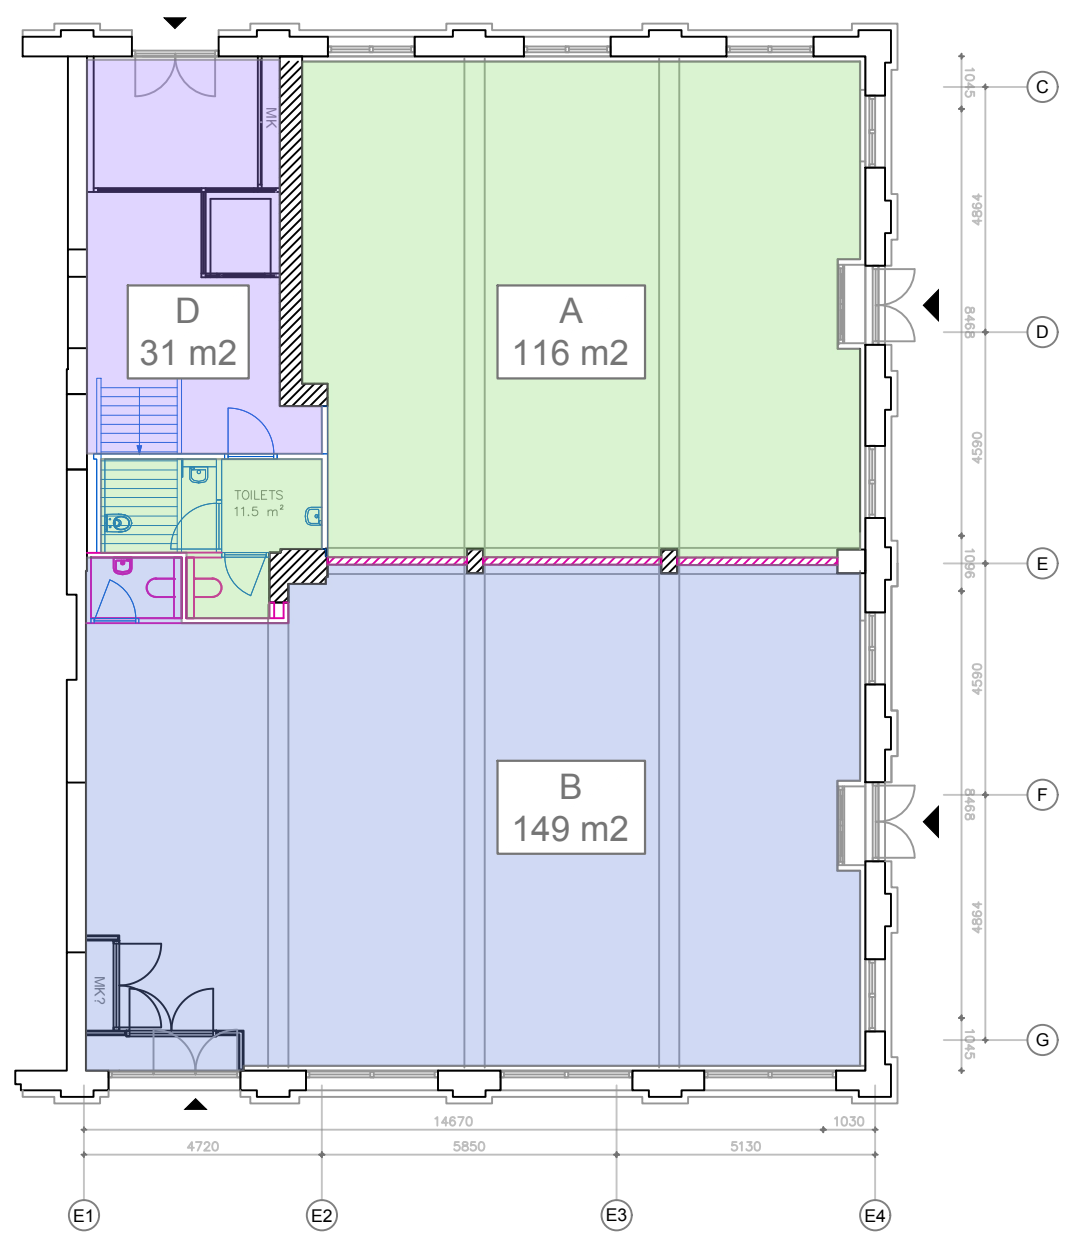

Alle maten in het werk te controleren

Project

Pazzanistraat 1

Amsterdam



Datum 02/10/2023
Laatste Revisie

A.B.

Onderdeel

Plattegronden

Tekeningnummer

D0-001

Formaat papier: A3 // Schaal 1:150